

DESIGNFÖRSLAG - ÅBRODDSVÄGEN

2024





Styrelsens riktlinjer


- Boenden bekostar själva uppförandet av konstruktioner som terrassavdelare, staket och spaljé/insynsskydd och ska följa riktlinjerna i designprogrammet.
- Konstruktionerna och dess infästningar skall vara fackmannamässigt utförda.
- Boenden som uppför konstruktioner är ansvarig för dess underhåll.
- Uppförande av konstruktioner ska anmälas till styrelsen och får inte påbörjas förrän de fått ett godkännande.

- TERRASSAVDELARE
- STAKET
- SPALJÉ/INSYNSSKYDD

TERRASSAVDELARE

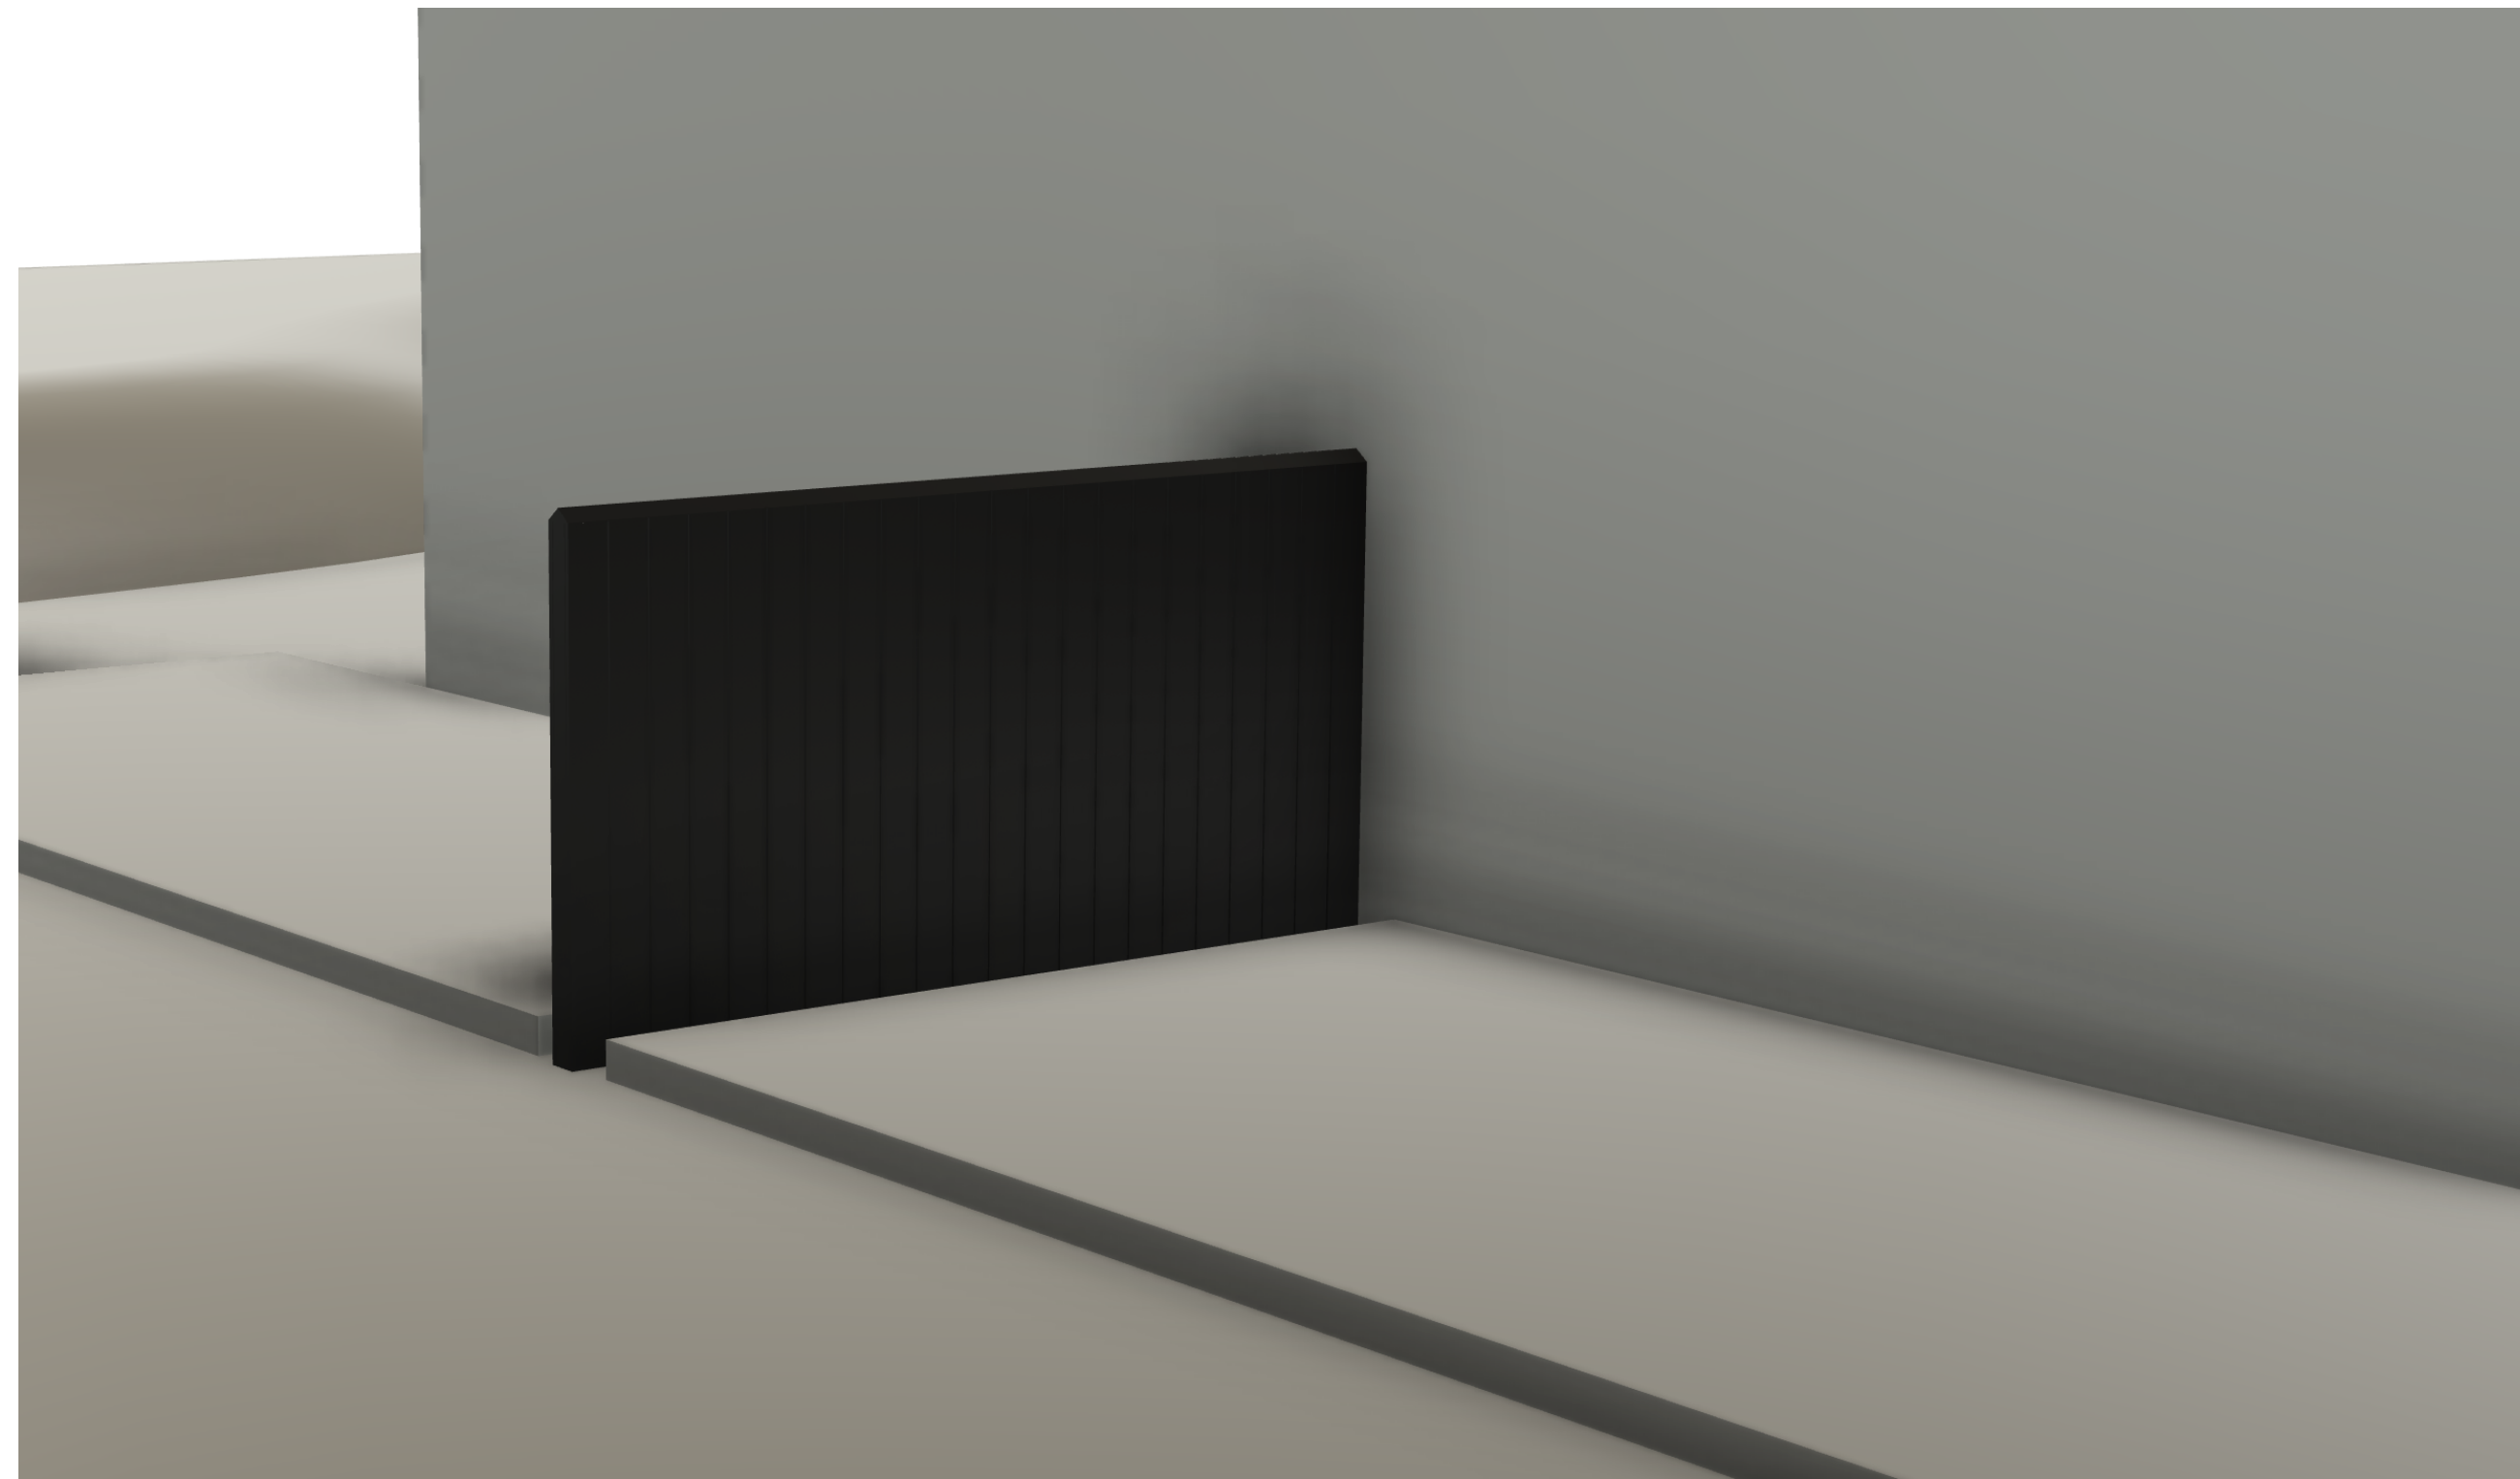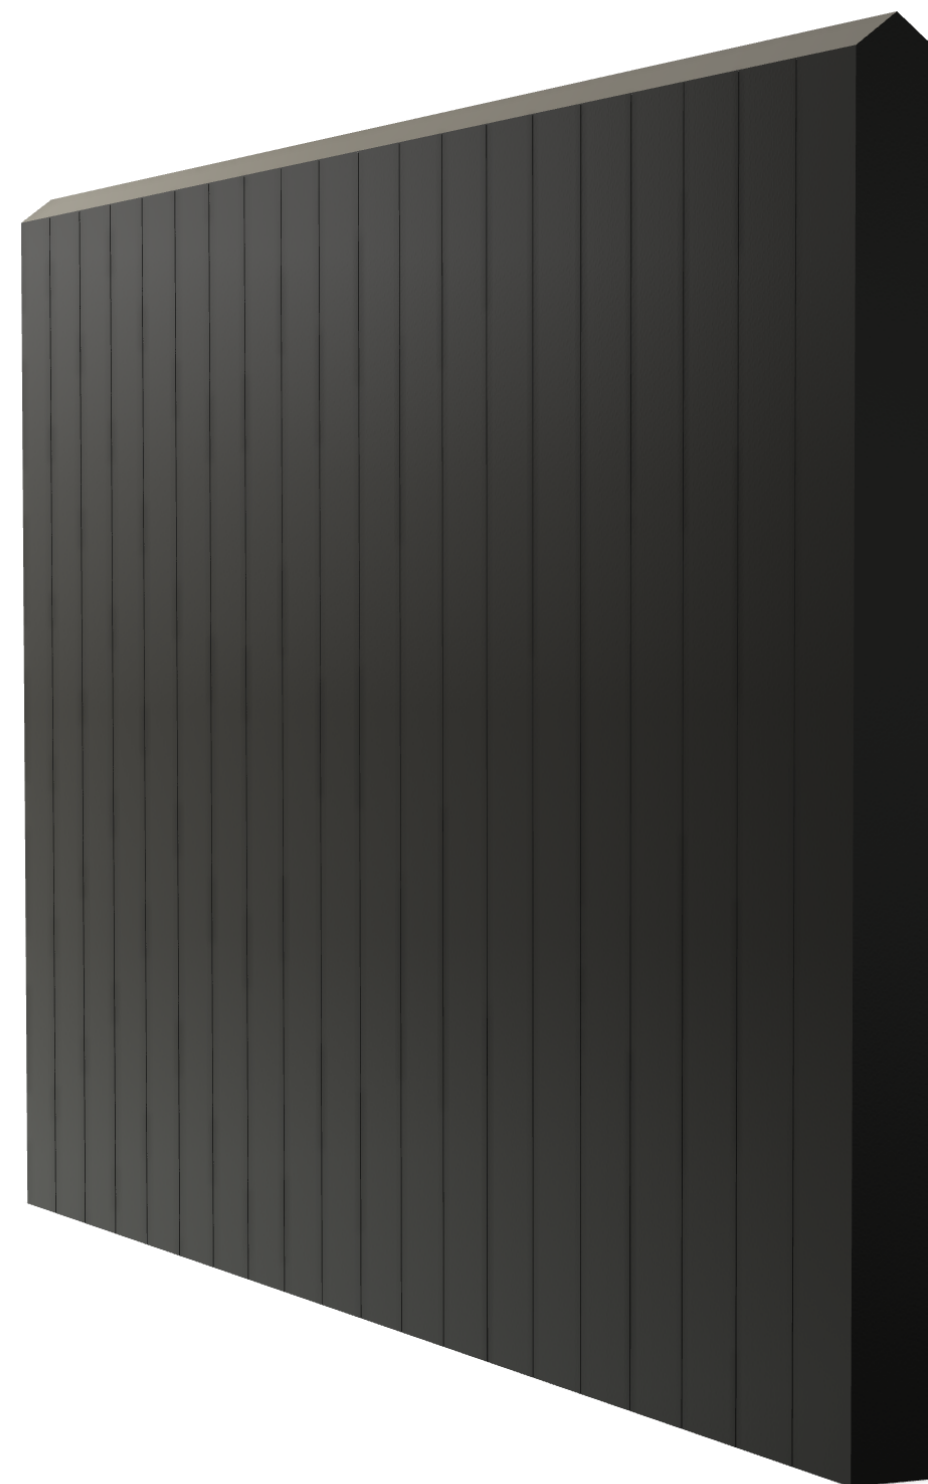

TERRASSAVDELARE

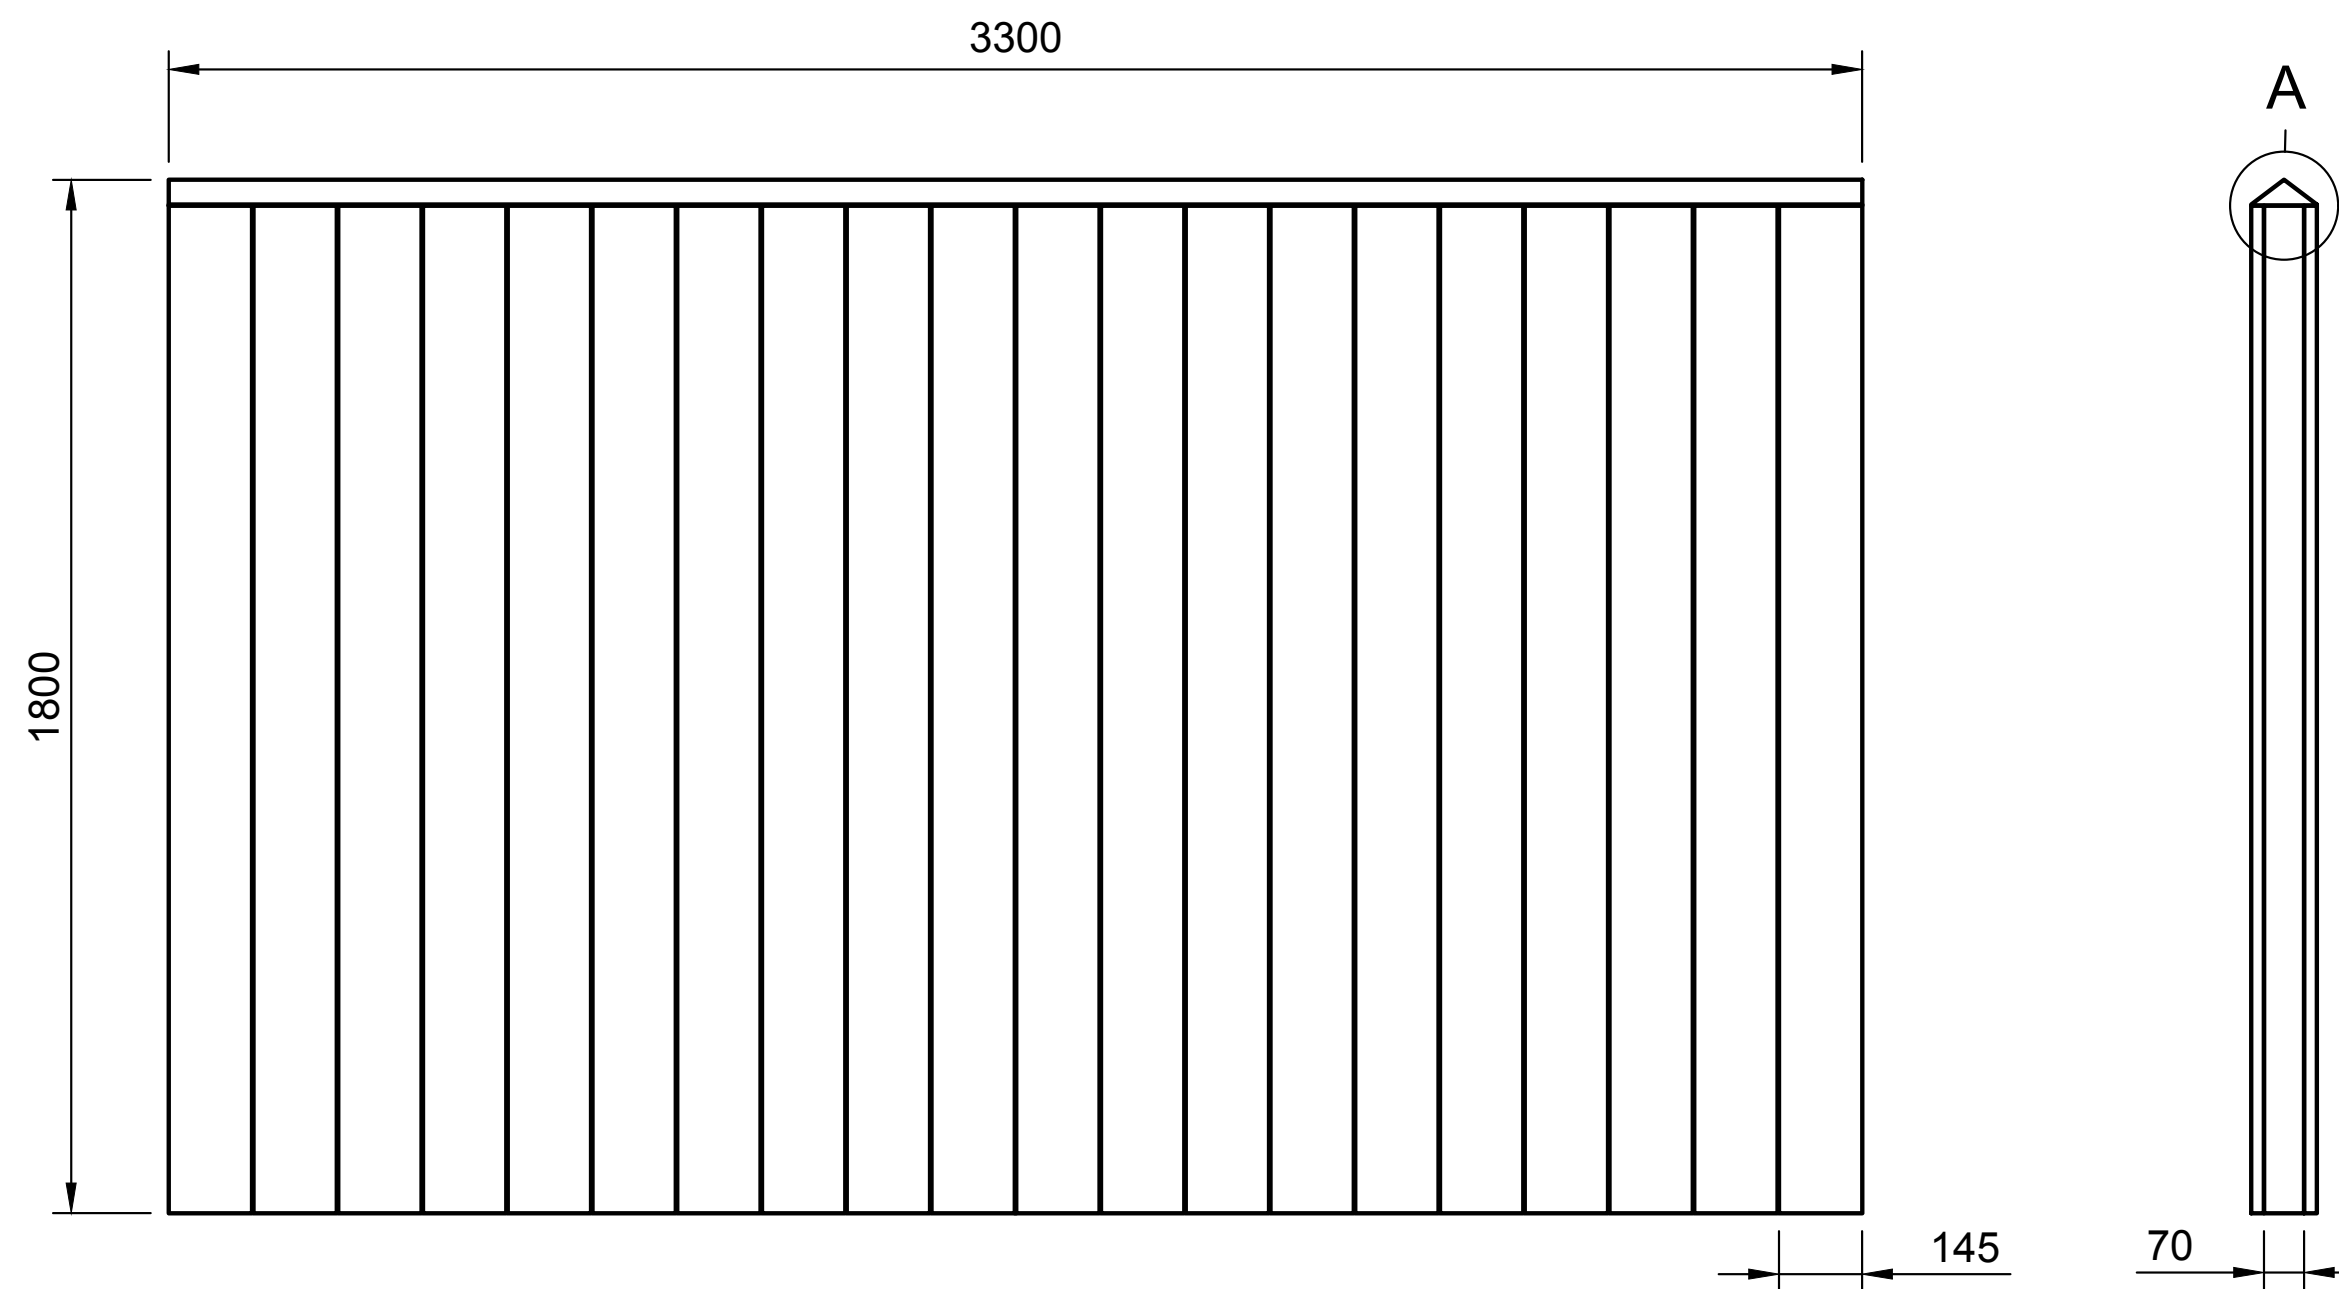

FÖRESKRIFTER

Stomme tillverkas av 70x45mm virke

Överliggare sågas i vinkel (se detalj)

Panel 145x22mm

Målas i husfasadens kulör

Matt fasadfärg


NCS S 9000 N (SVART HUS)

NCS S 7502 Y (GRÅTT HUS)


NCS S 7005-G50Y (GRÖNT HUS)

**OBS: Färgen ska vara
halvmatt!**



A (1:2)

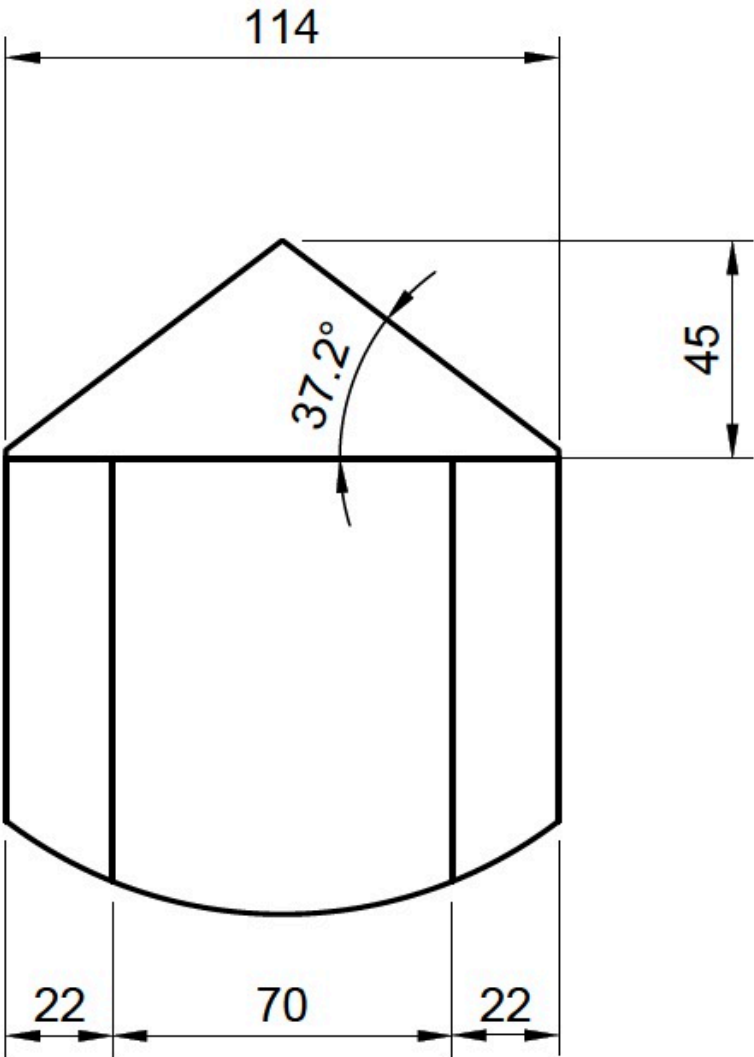

STAKET

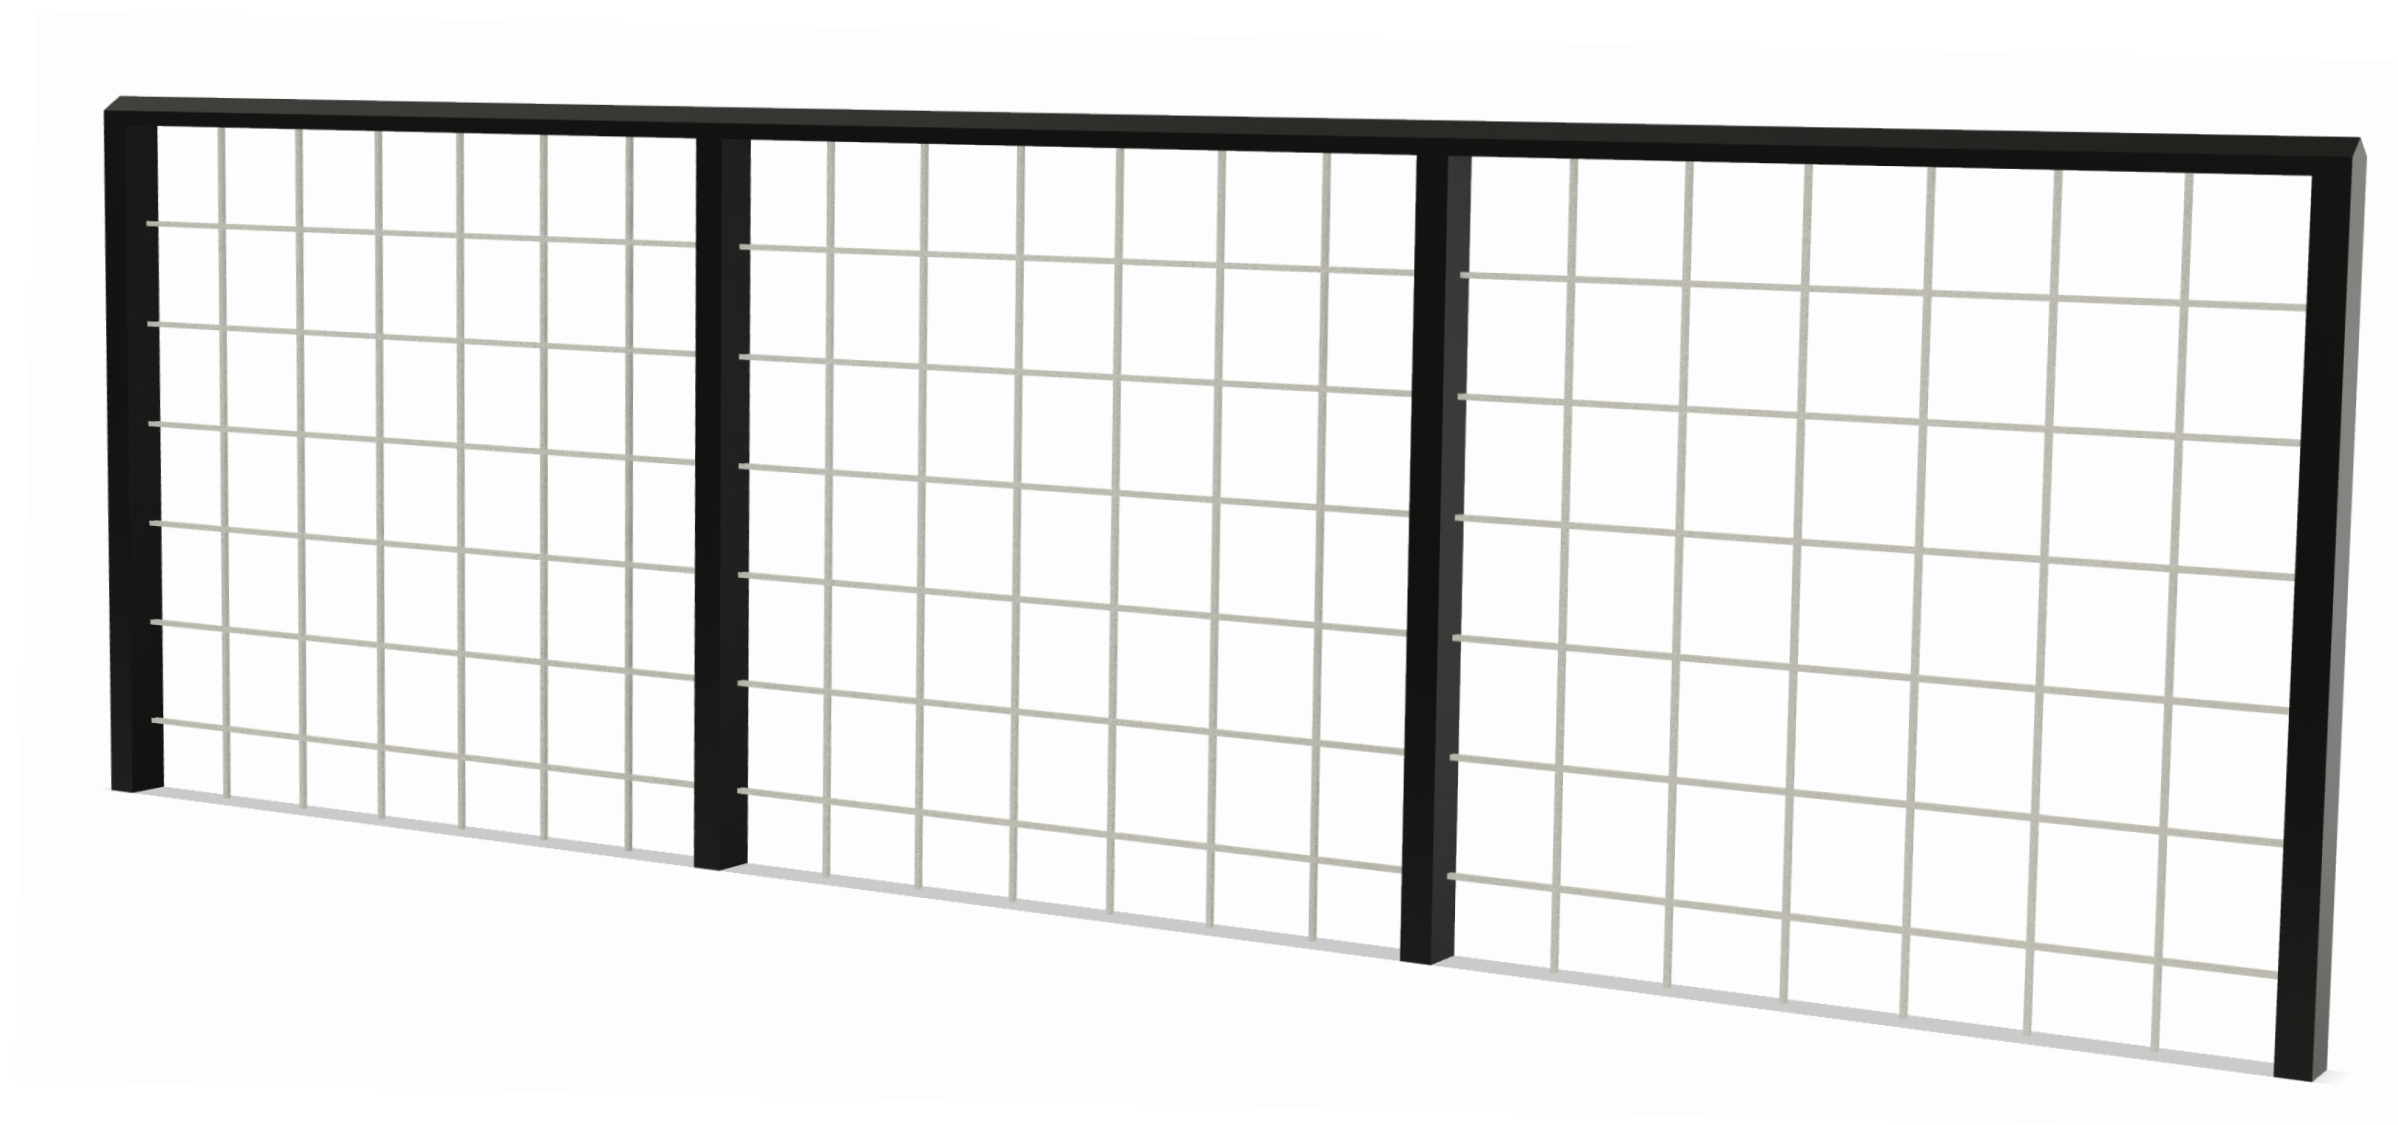

STAKET

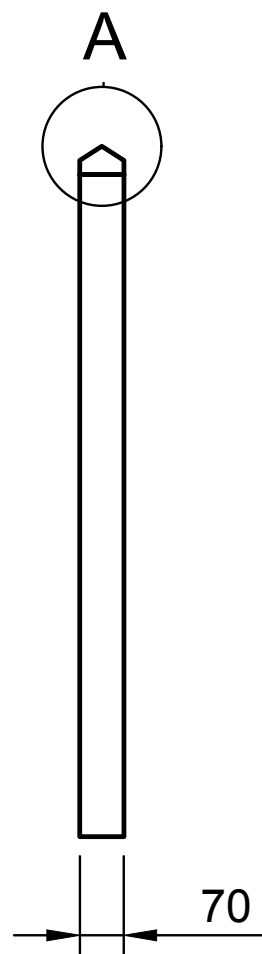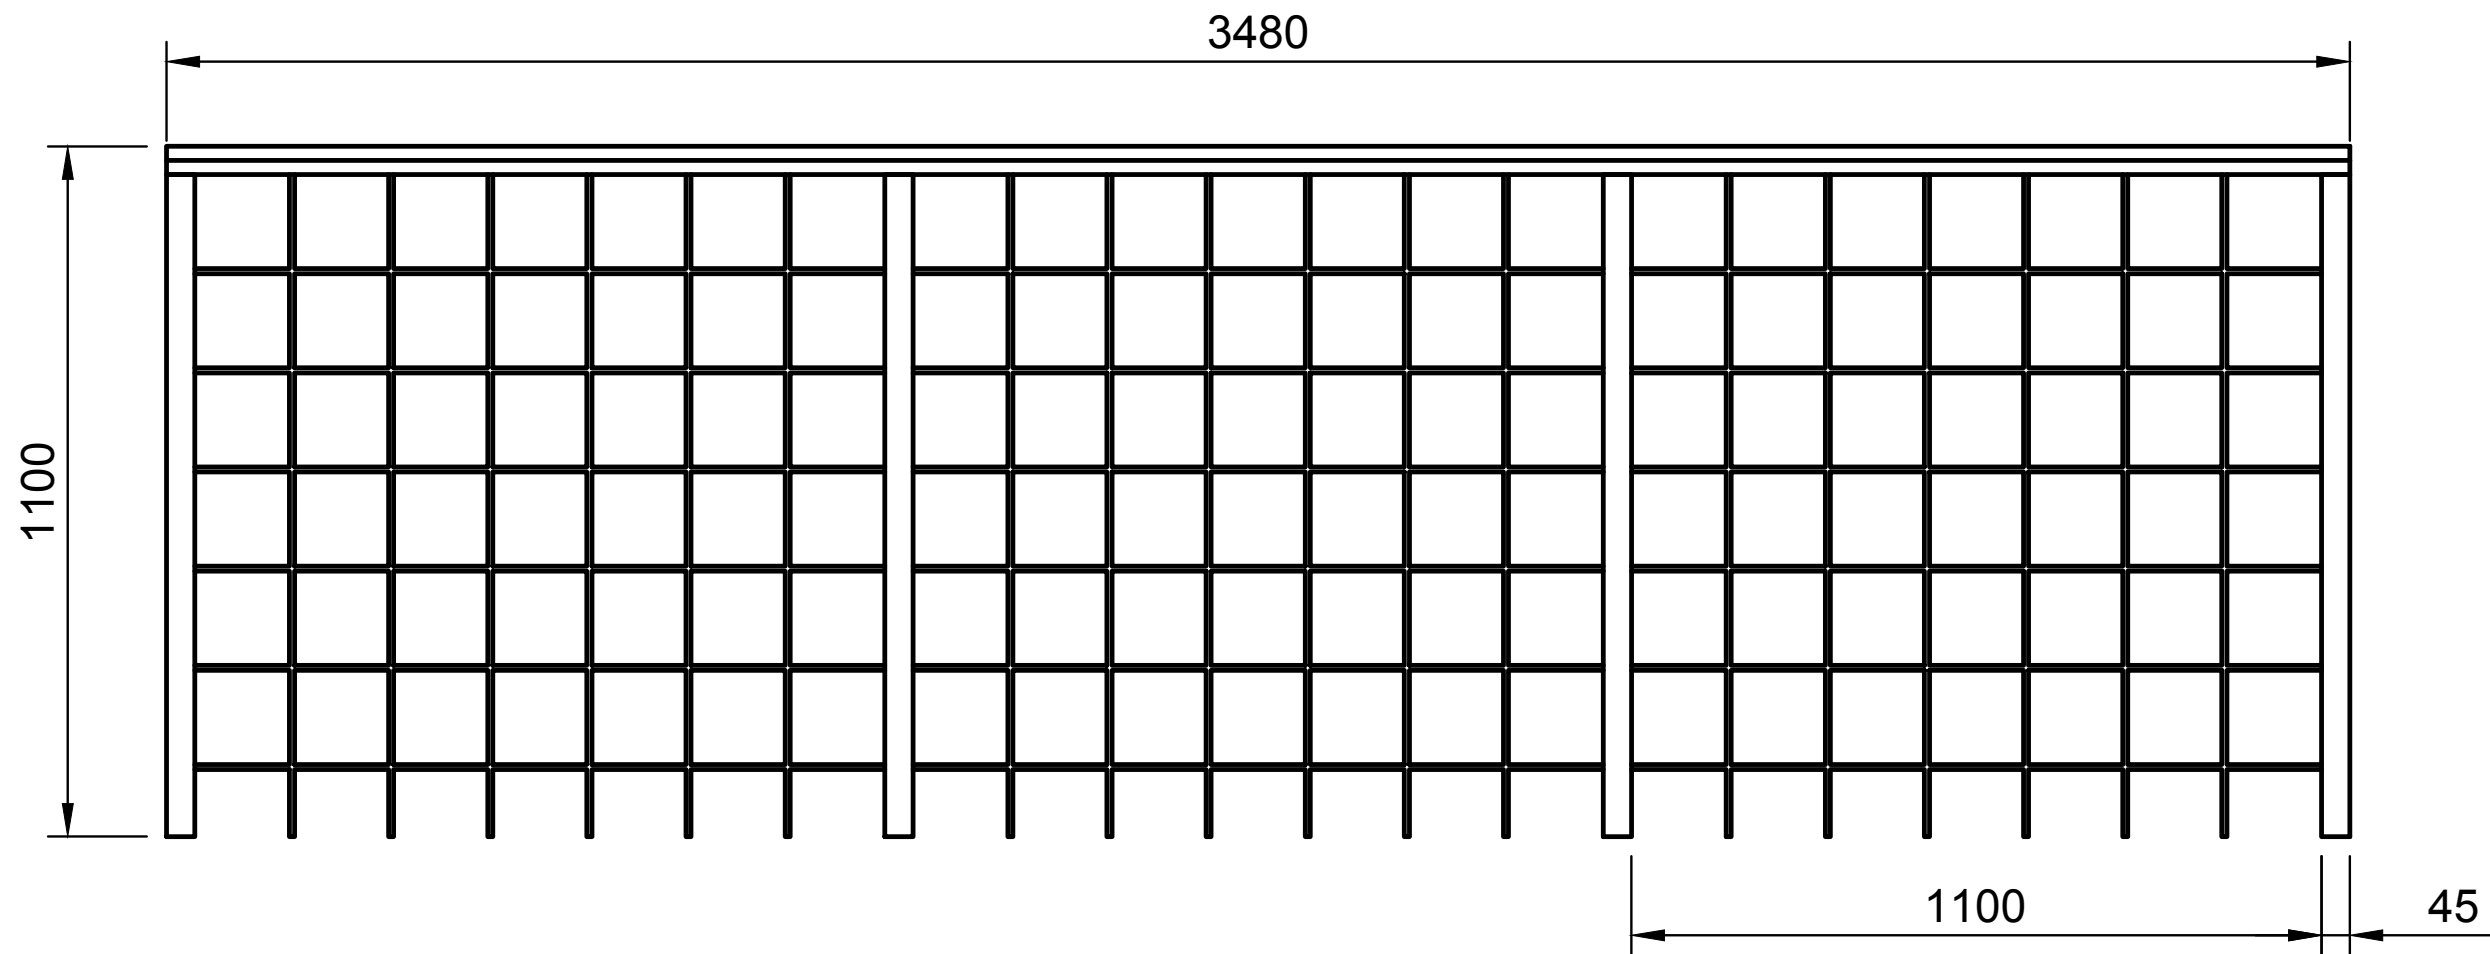

FÖRESKRIFTER


Stomme tillverkas i 70x45mm virke

Överliggare sågas i vinkel (se detalj)



Galvaniserat armeringsnät med maskstorlek 150x150mm mellan reglar.

Stommen målas i matt fasadfärg NCS - 9000 N


A (1:1)

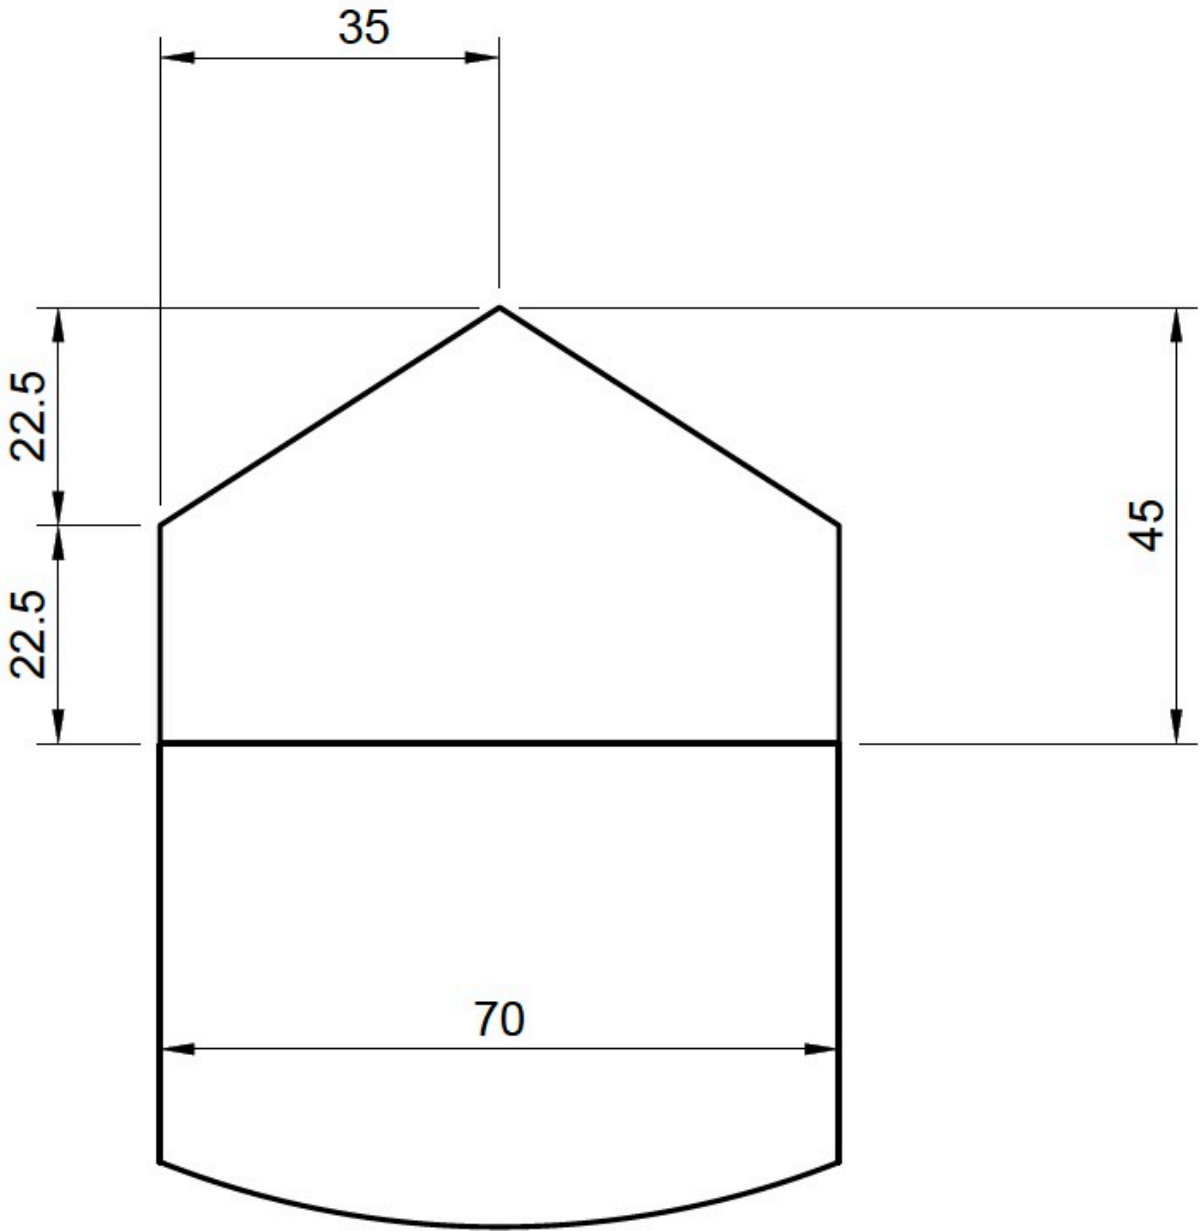



SPALJÉ/INSYNSSKYDD
EXEMPEL VID SPABAD

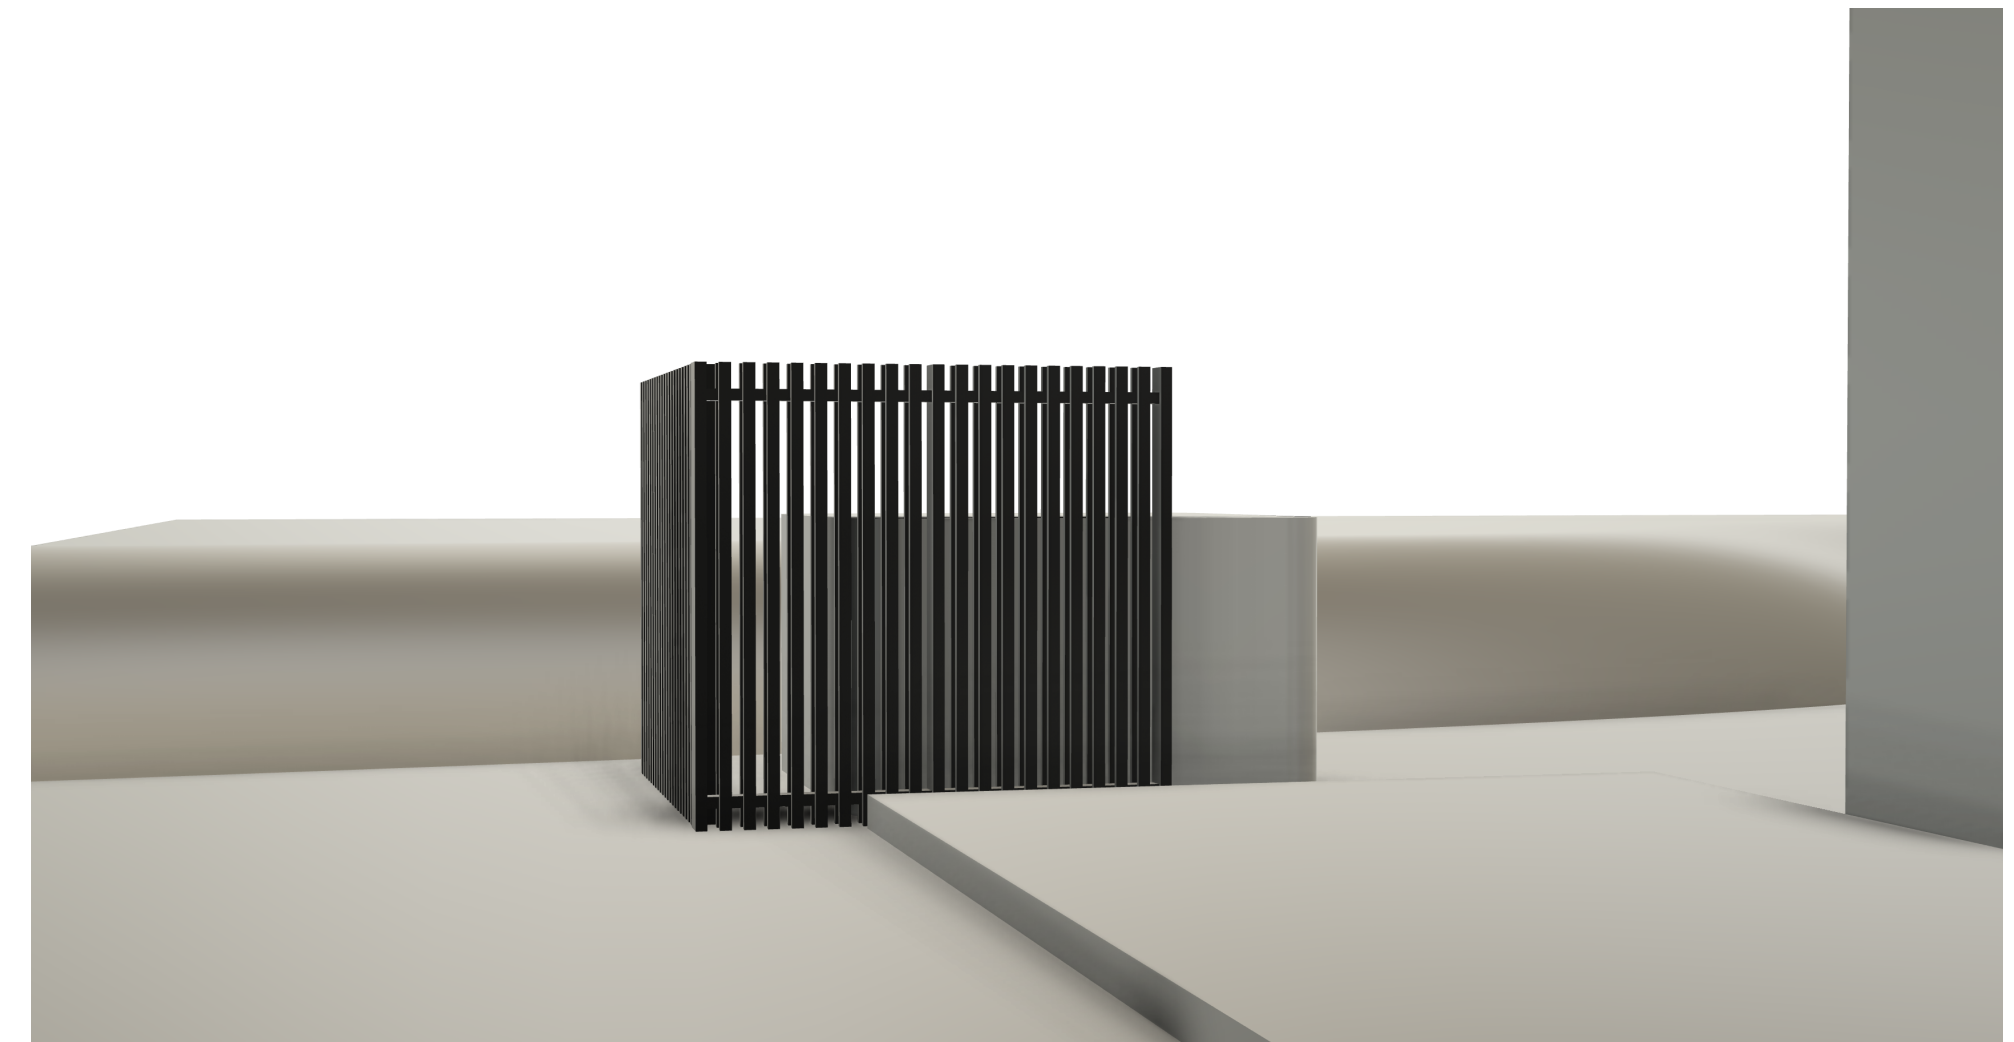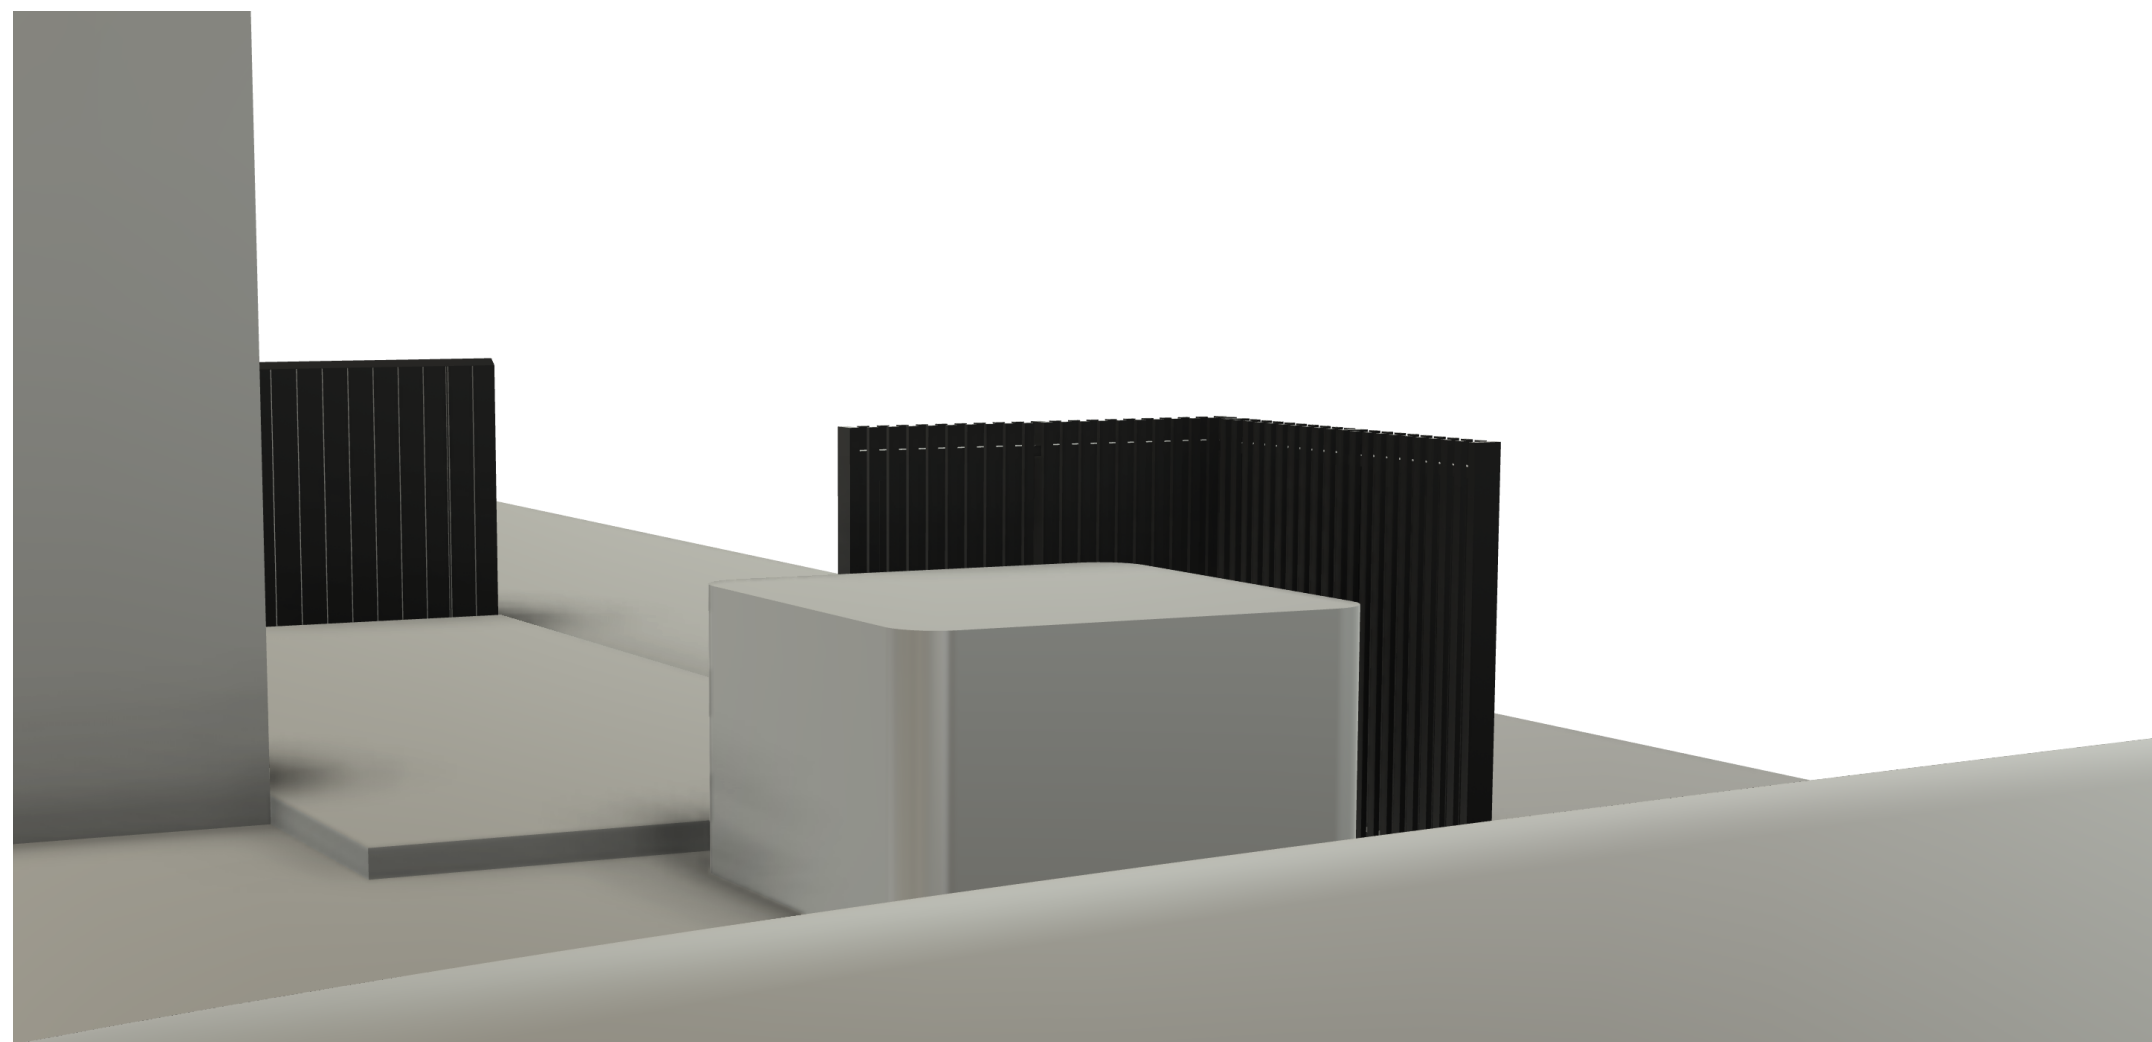

SPALJÉ/INSYNSSKYDD

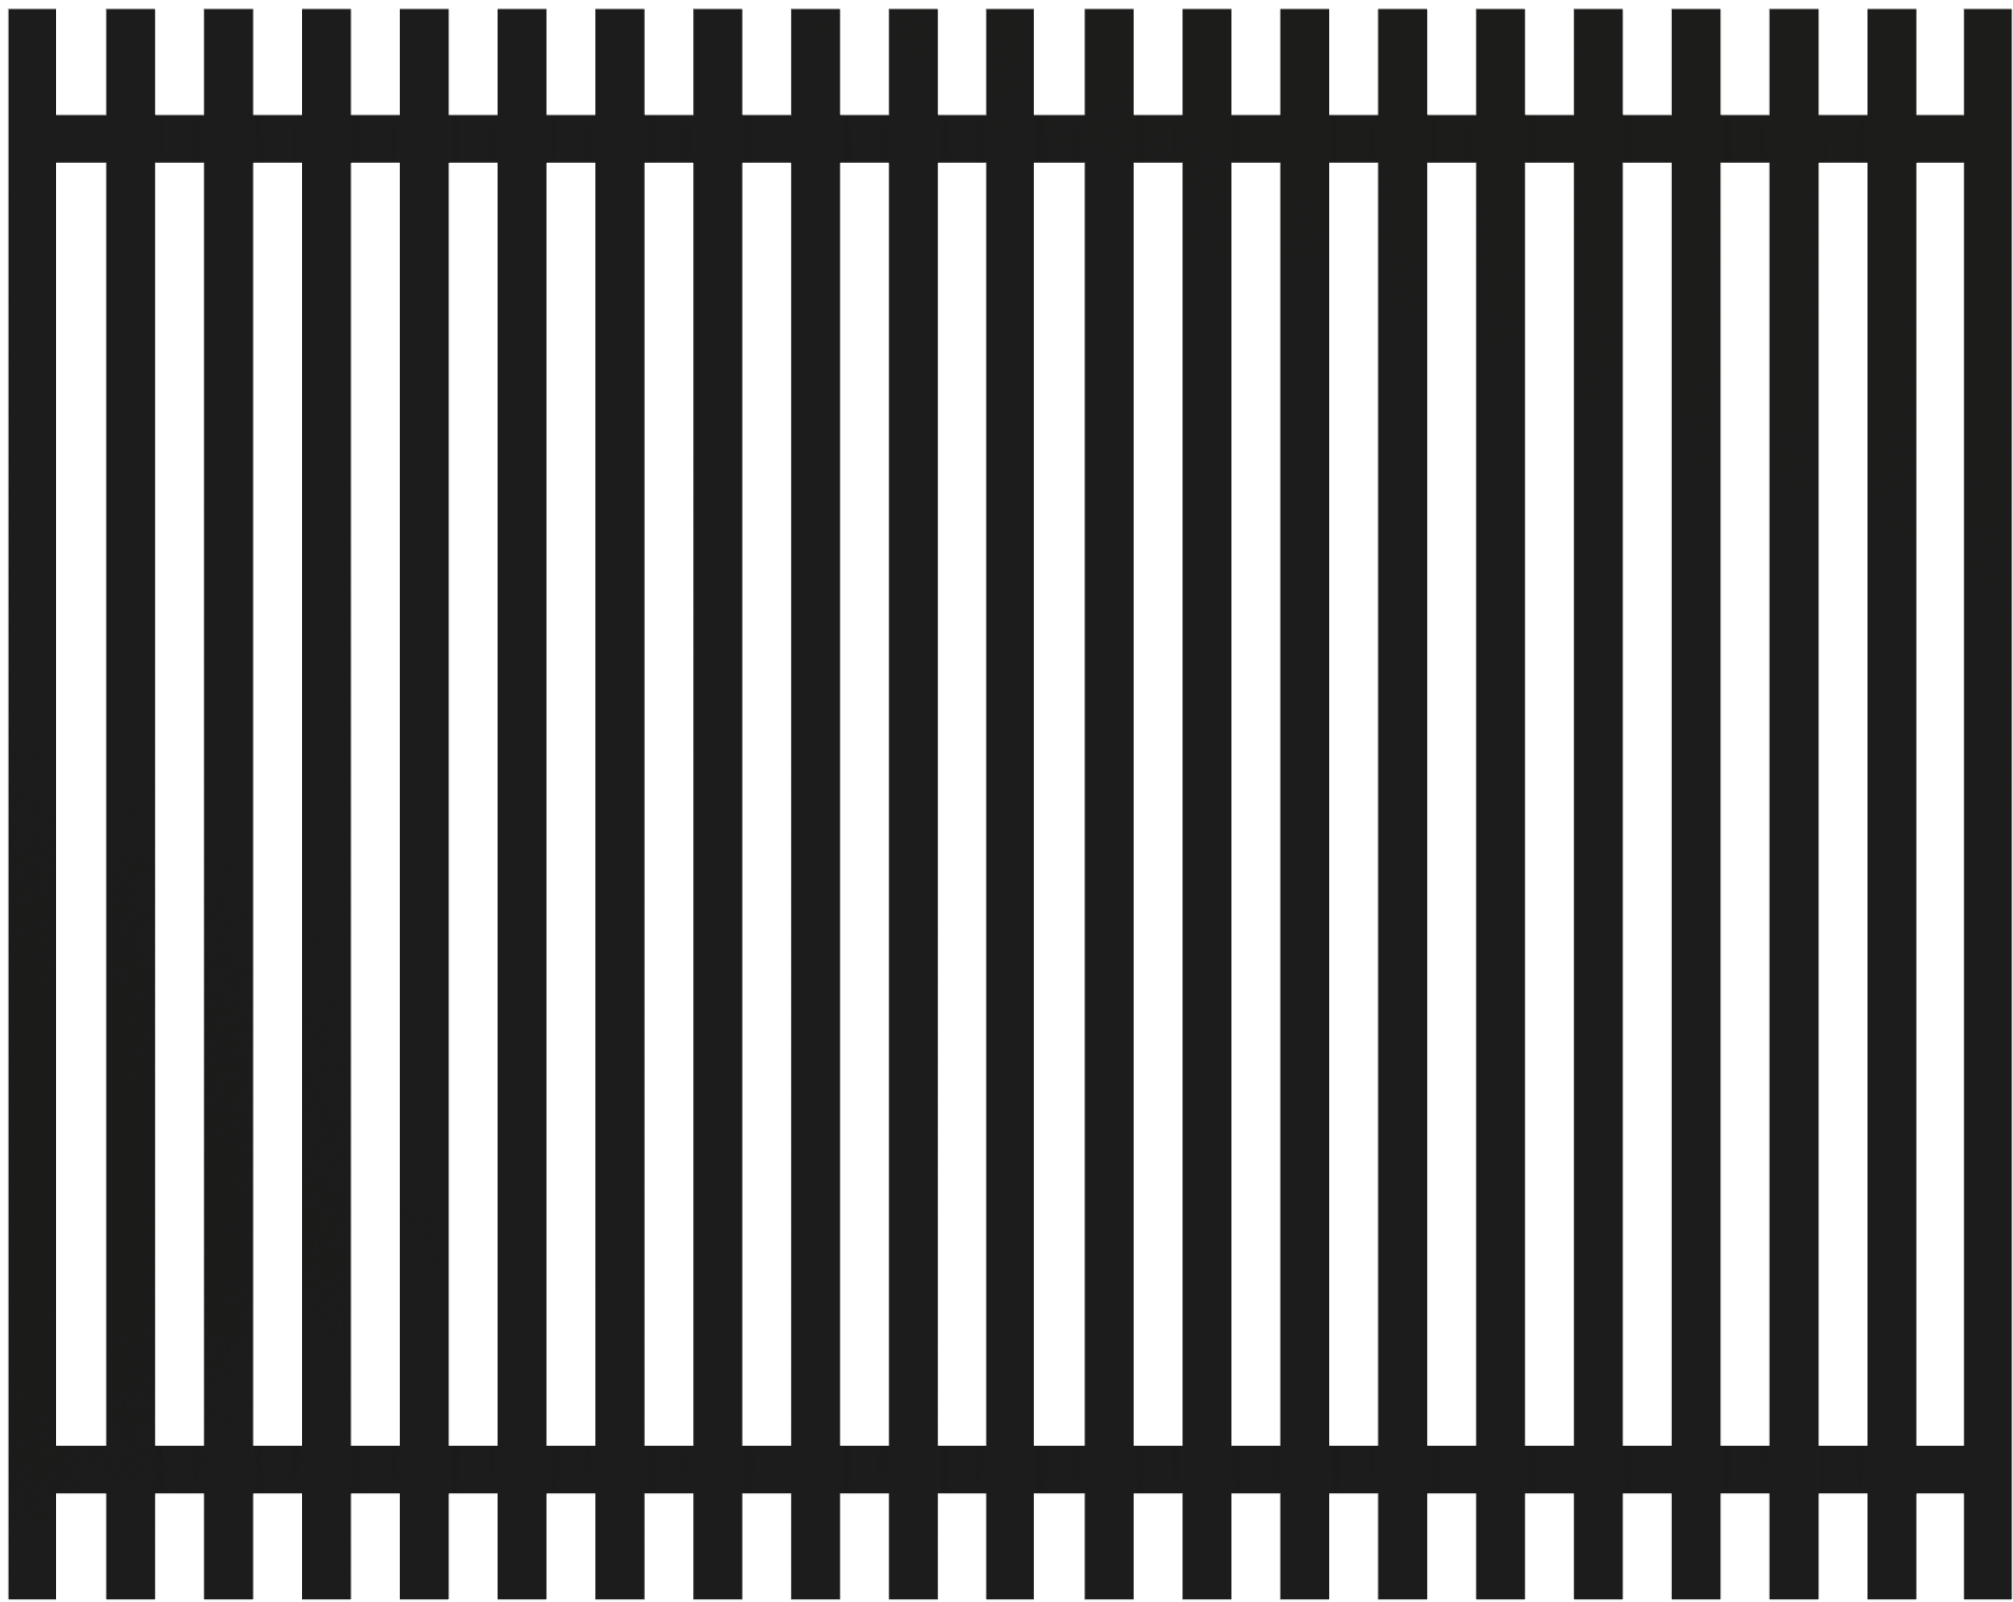

SPALJÉ/INSYNSSKYDD

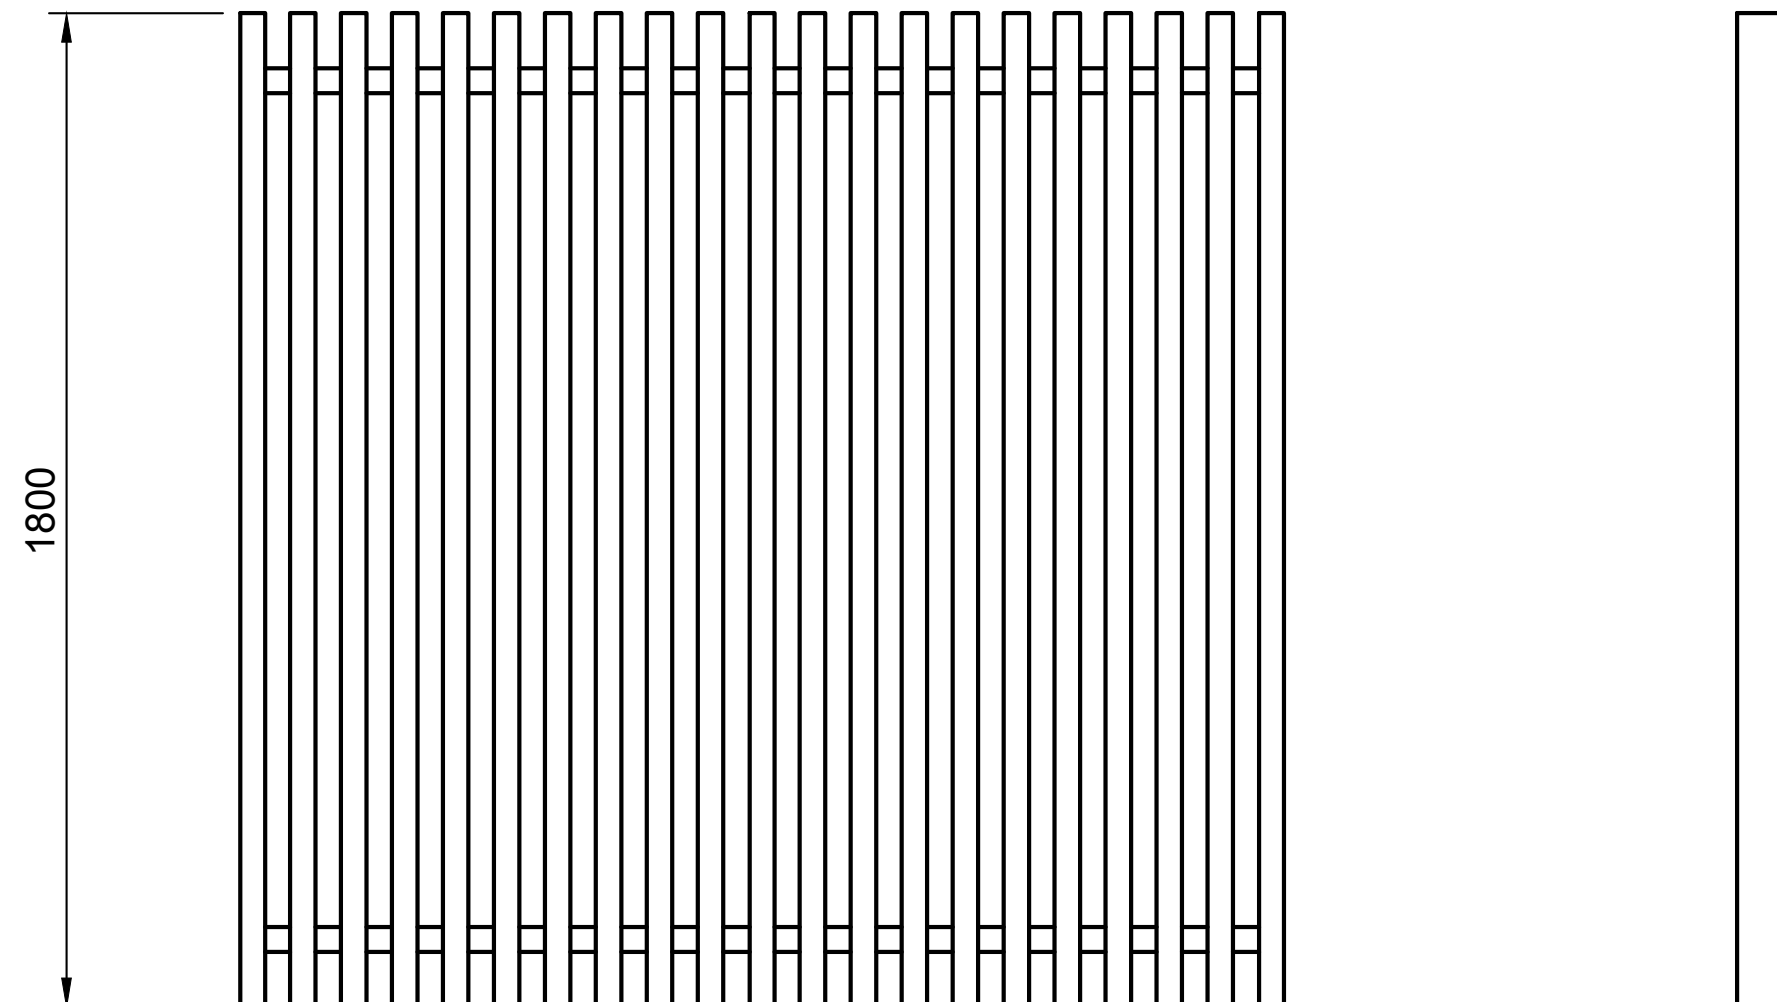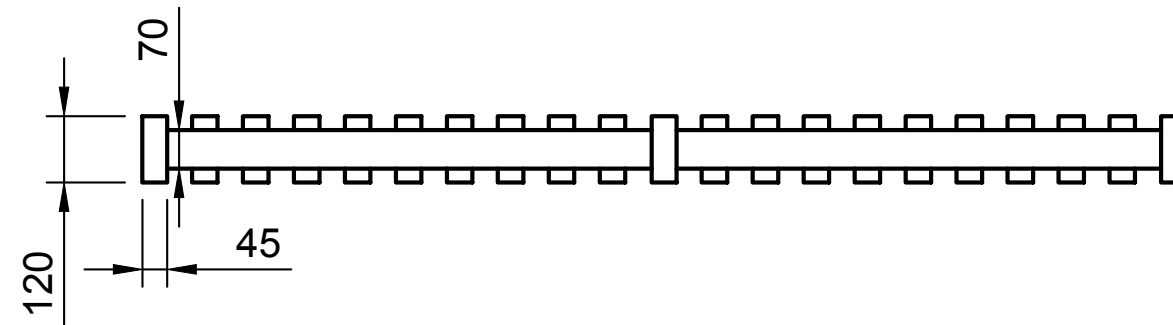

FÖRESKRIFTER

Stomme tillverkas i 120x45mm virke stående och 70x45mm liggande

Ribbor mellan stående stomme tillverkas i 22x45mm läkt

**Målas i matt fasadfärg
NCS - 9000 N (SVART)**

Enligt Nacka kommun skall spaljë/insynskydd längre än 360cm från husfasad ha 50% luft (som ritningen). Inom 360cm från fasad får ribbor sitta tätare och ha mindre luft, ex 25%.